


MODELO TOWN HOME C-1

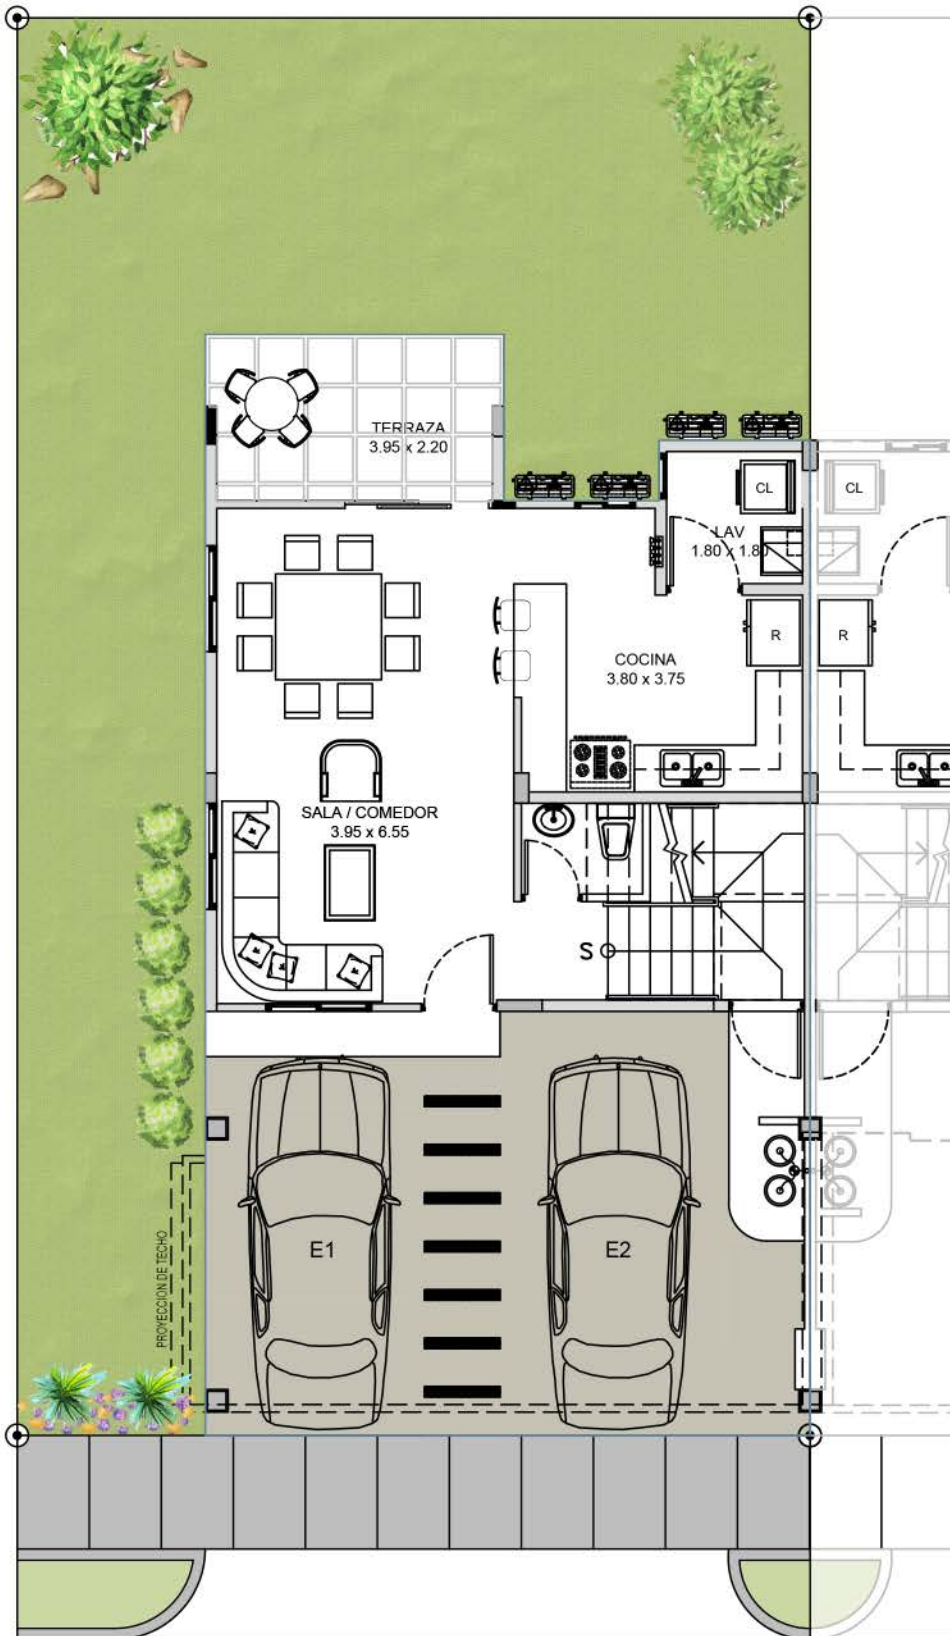

PLANTA ARQUITECTONICA

PRIMER NIVEL 109.16 M2

AREA TOTAL 178.65 M2


DE CONSTRUCCIÓN

AREA TOTAL INCLUYE AREA CERRADA, ABIERTA Y ESTA ULTIMA CONSIDERA ACERAS, ESTACIONAMIENTOS Y OTROS
TODAS LAS ILUSTRACIONES SON CONCEPTOS ARTISTICOS.-EL PROMOTOR SE RESERVA EL DERECHO DE MODIFICARLO SIN PREVIO AVISO.

MODELO TOWN HOME C-1



VILLASUR
RESIDENCES

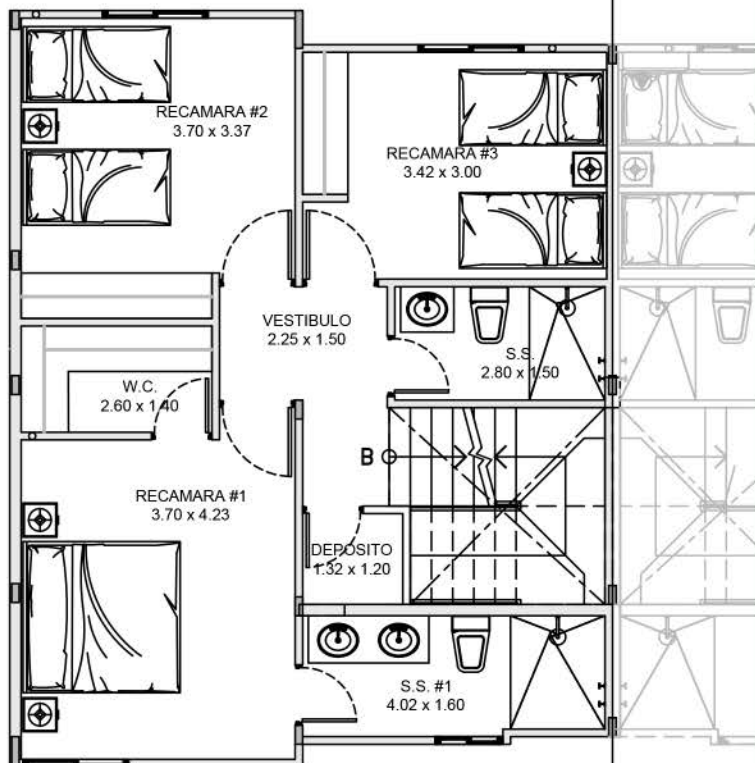

PLANTA ARQUITECTONICA

SEGUNDO NIVEL 69.49 M2

AREA TOTAL 178.65 M2

DE CONSTRUCCIÓN

AREA TOTAL INCLUYE AREA CERRADA, ABIERTA Y ESTA ULTIMA CONSIDERA ACERAS, ESTACIONAMIENTOS Y OTROS
TODAS LAS ILUSTRACIONES SON CONCEPTOS ARTISTICOS.-EL PROMOTOR SE RESERVA EL DERECHO DE MODIFICARLO SIN PREVIO AVISO.